


panel LARIO 173x250cm, 3x vlna zelený nebo antracit

WIREMetal
e-pletivo.cz

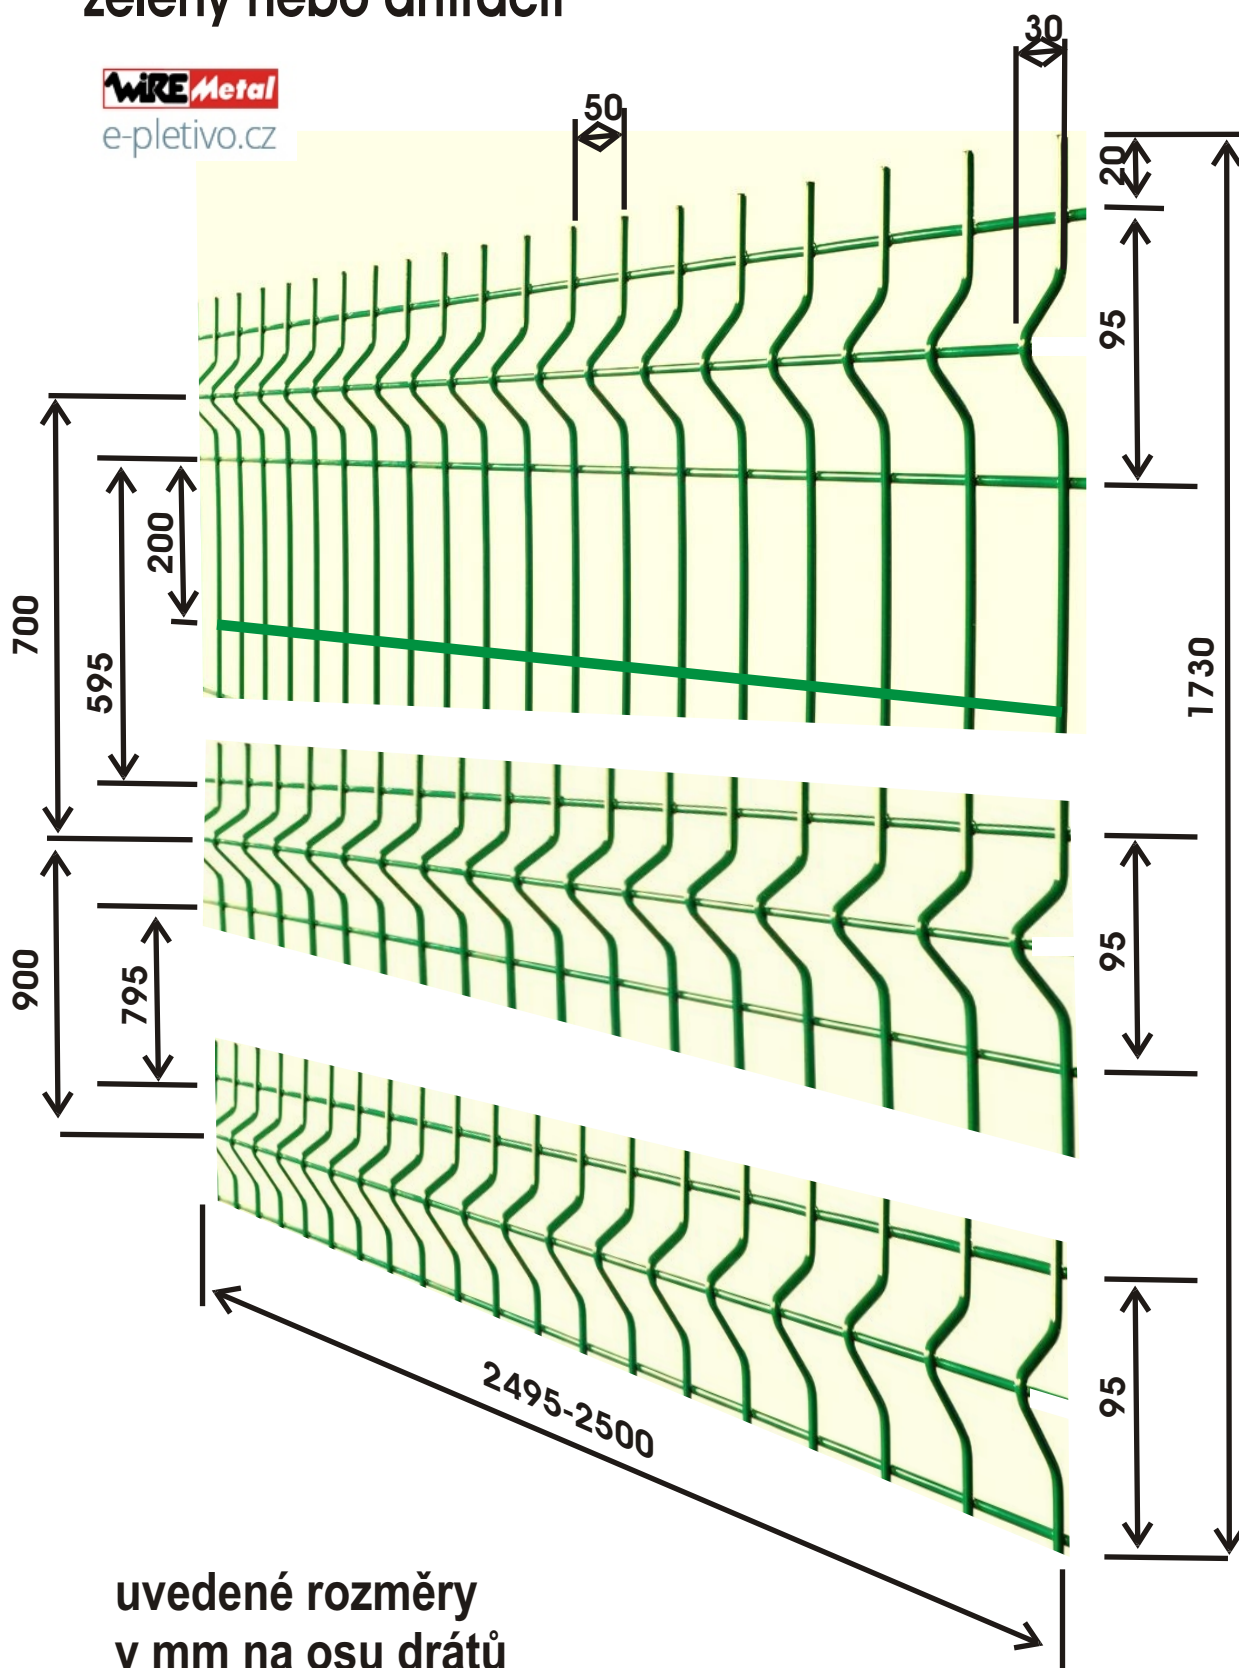

uvedené rozměry
v mm na osu drátů