


ukázka projektové dokumentace - skladby 4-hr. pleteného plotu bez podhrabových desek

Přehled typických polí plotu

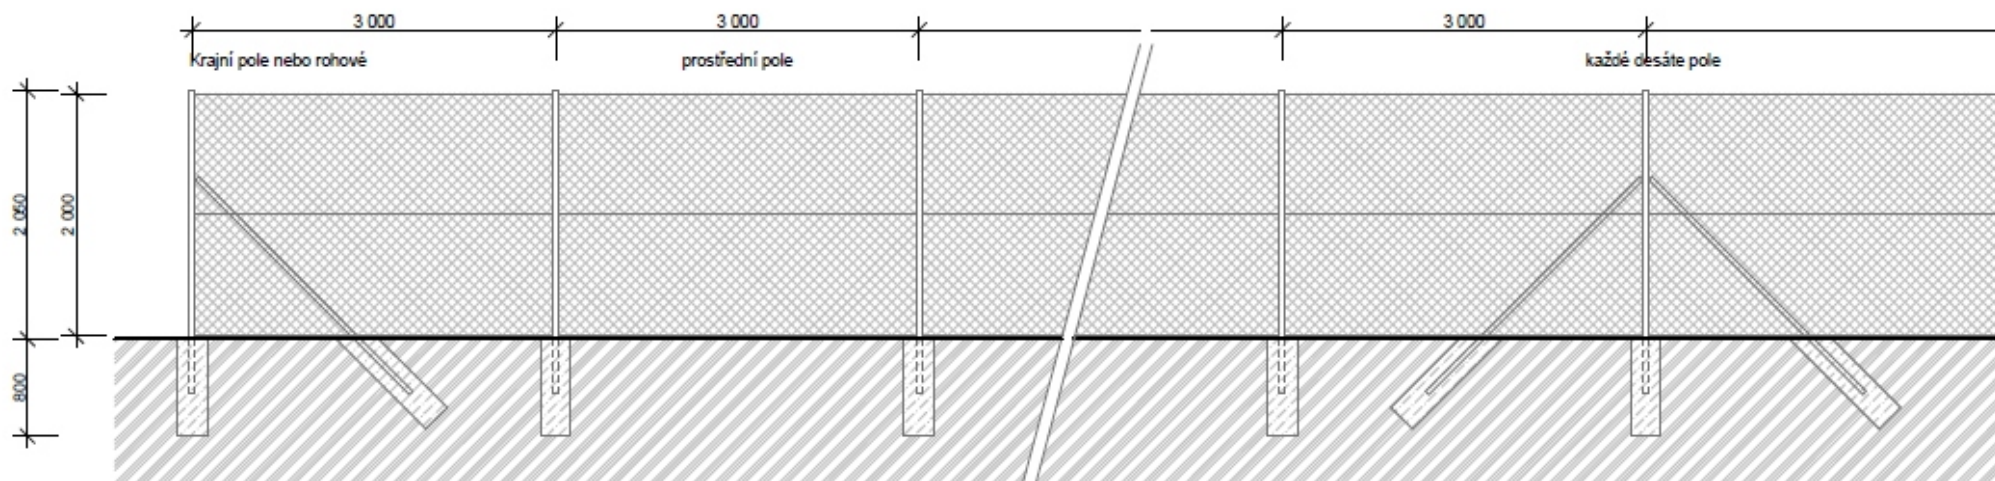

Při realizaci dodržet technologický postup výrobce

Dokumentace k územnímu řízení

Vypracoval a kreslil:		Zodp. projektant:	
Stavební úřad: ..		Místo stavby: ..	
Objednatel: Město Kyjov, Masarykovo náměstí 30, 697 01 Kyjov		Cís. zakázky:	08-01-14/Z
Akce:		Stupeň dok.:	DUR
Objekt:		Datum:	I/2014
Obsah:		Formát:	2xA4
Pohledy I - oplocení		Měřitko:	Výkres č.:
		1:50	2