Ukázkové schéma skladby plotu - 4 hr. pletené pletivo + podhrabové desky bránový prostup do pozemku

OPLOCENÁ HRANICE ŘEŠENÉHO POZEMKU – NOVÉ PLETIVO
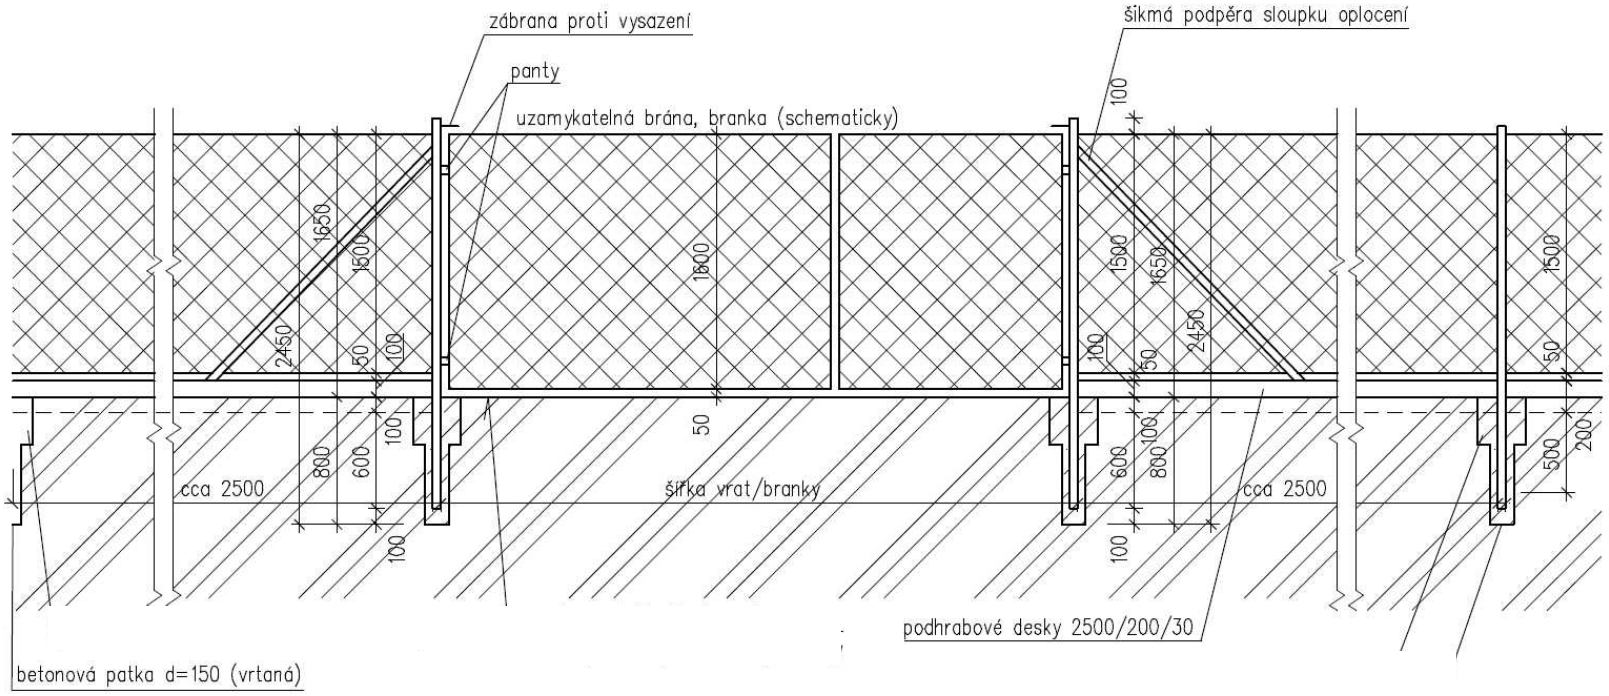
Pod pletivem budou použity podhrabové desky